


LEGENDA MÍSTNOSTÍ

Č. N.	NÁZEV MÍSTNOSTI	PLOCHA, m ²	PODLAHA	POVROCH STĚN	POVROCH STŘEŠNÍ	POZÁMKA
101	VSTUP	25.69	železnobetonová BEST do pláče	vnější štuková omítka, sokl v. 100 mm	podhled Cetris II. 12 mm	s.v. 3050 mm
102	ZADVÍŘÍ	4.47	keramická dlažba	vpc omítka, ker. sokl v. 100 mm	Sokl podhled D113-DKF II.12,5 mm	s.v. 3000 mm
103	SKLAD	2.51	keramická dlažba	vpc omítka, ker. sokl v. 100 mm	Sokl podhled D113-DKF II.12,5 mm	s.v. 2800 mm
104	ČEKARNA	10.04	keramická dlažba	vpc omítka, ker. sokl v. 100 mm	Sokl podhled D113-DKF II.12,5 mm	s.v. 3000 mm
105	OPROUDCE	18.89	PVC antistatická	vpc omítka, PVC sokl v. 100, ker. obklad v. 1500 mm	Sokl podhled D113-DKF II.12,5 mm	s.v. 3000 mm
106	RELAX. MÍSTNOST	9.96	PVC	vpc omítka, PVC sokl v. 100, ker. obklad v. 1500 mm	Sokl podhled D113-DKF II.12,5 mm	s.v. 3000 mm
107	LABORÁTOR – PŘÍSL.	4.29	PVC antistatická	vpc omítka, ker. obklad v. 1500 mm	Sokl podhled D113-DKF II.12,5 mm	s.v. 3000 mm
108	PŘÍSTROJOVÁ MÍSTNOST	13.06	PVC antistatická	vpc omítka, ker. obklad v. 1500 mm	Sokl podhled D113-DKF II.12,5 mm	s.v. 3000 mm
109	LABORÁTOR	13.00	PVC antistatická	vpc omítka, ker. obklad v. 1500 mm	Sokl podhled D113-DKF II.12,5 mm	s.v. 3000 mm
110	VSTUP PRO ZAMĚSTNANCE	3.79	ker. dlažba mrazuvzdorná	vnější štuková omítka, ker. sokl v. 100 mm	Podhled Cetris II. 12 mm	s.v. 3050 mm
111	CENTRÁLNÍ HALA	13.55	keramická dlažba	vpc omítka, ker. sokl v. 100 mm	Sokl podhled D113-DKF II.12,5 mm	s.v. 3000 mm
112	KOMPRESOR	2.09	keramická dlažba	vpc omítka, ker. sokl v. 100 mm	Sokl podhled D113-DKF II.12,5 mm	s.v. 3000 mm
113	ITOVÁ KOMORA	2.55	keramická dlažba	vpc omítka, ker. sokl v. 100, ker. obklad v. 1500 mm	Sokl podhled D113-DKF II.12,5 mm	s.v. 3000 mm
114	SÁDRA	5.90	PVC	vpc omítka, ker. obklad v. 2000 mm	Sokl podhled D113-DKF II.12,5 mm	s.v. 3000 mm
115	UMÝVÁRNA PERSONAL	2.60	keramická dlažba	vpc omítka, ker. obklad v. 2000 mm	Sokl podhled D113-DKF II.12,5 mm	s.v. 2800 mm
116	OKLID	1.22	keramická dlažba	vpc omítka, ker. obklad v. 1500 mm	Sokl podhled D113-DKF II.12,5 mm	s.v. 2800 mm
117	WC PACIENTŮ	6.77	keramická dlažba	vpc omítka, ker. obklad v. 2000 mm	Sokl podhled D113-DKF II.12,5 mm	s.v. 2800 mm
118	WC PERSONAL	2.90	keramická dlažba	vpc omítka, ker. obklad v. 2000 mm	Sokl podhled D113-DKF II.12,5 mm	s.v. 2800 mm

LEGENDA HMOT

- ZDIVO Z CHEL POROTHERM 36,5 P+D NA M 2,5
- ZDIVO Z CHEL POROTHERM 11,5 P+D NA M 2,5
- ZDIVO Z CHEL POROTHERM 6,5 P+D NA M 2,5
- ZDIVO Z CHEL PLYNOK NA M 2,5

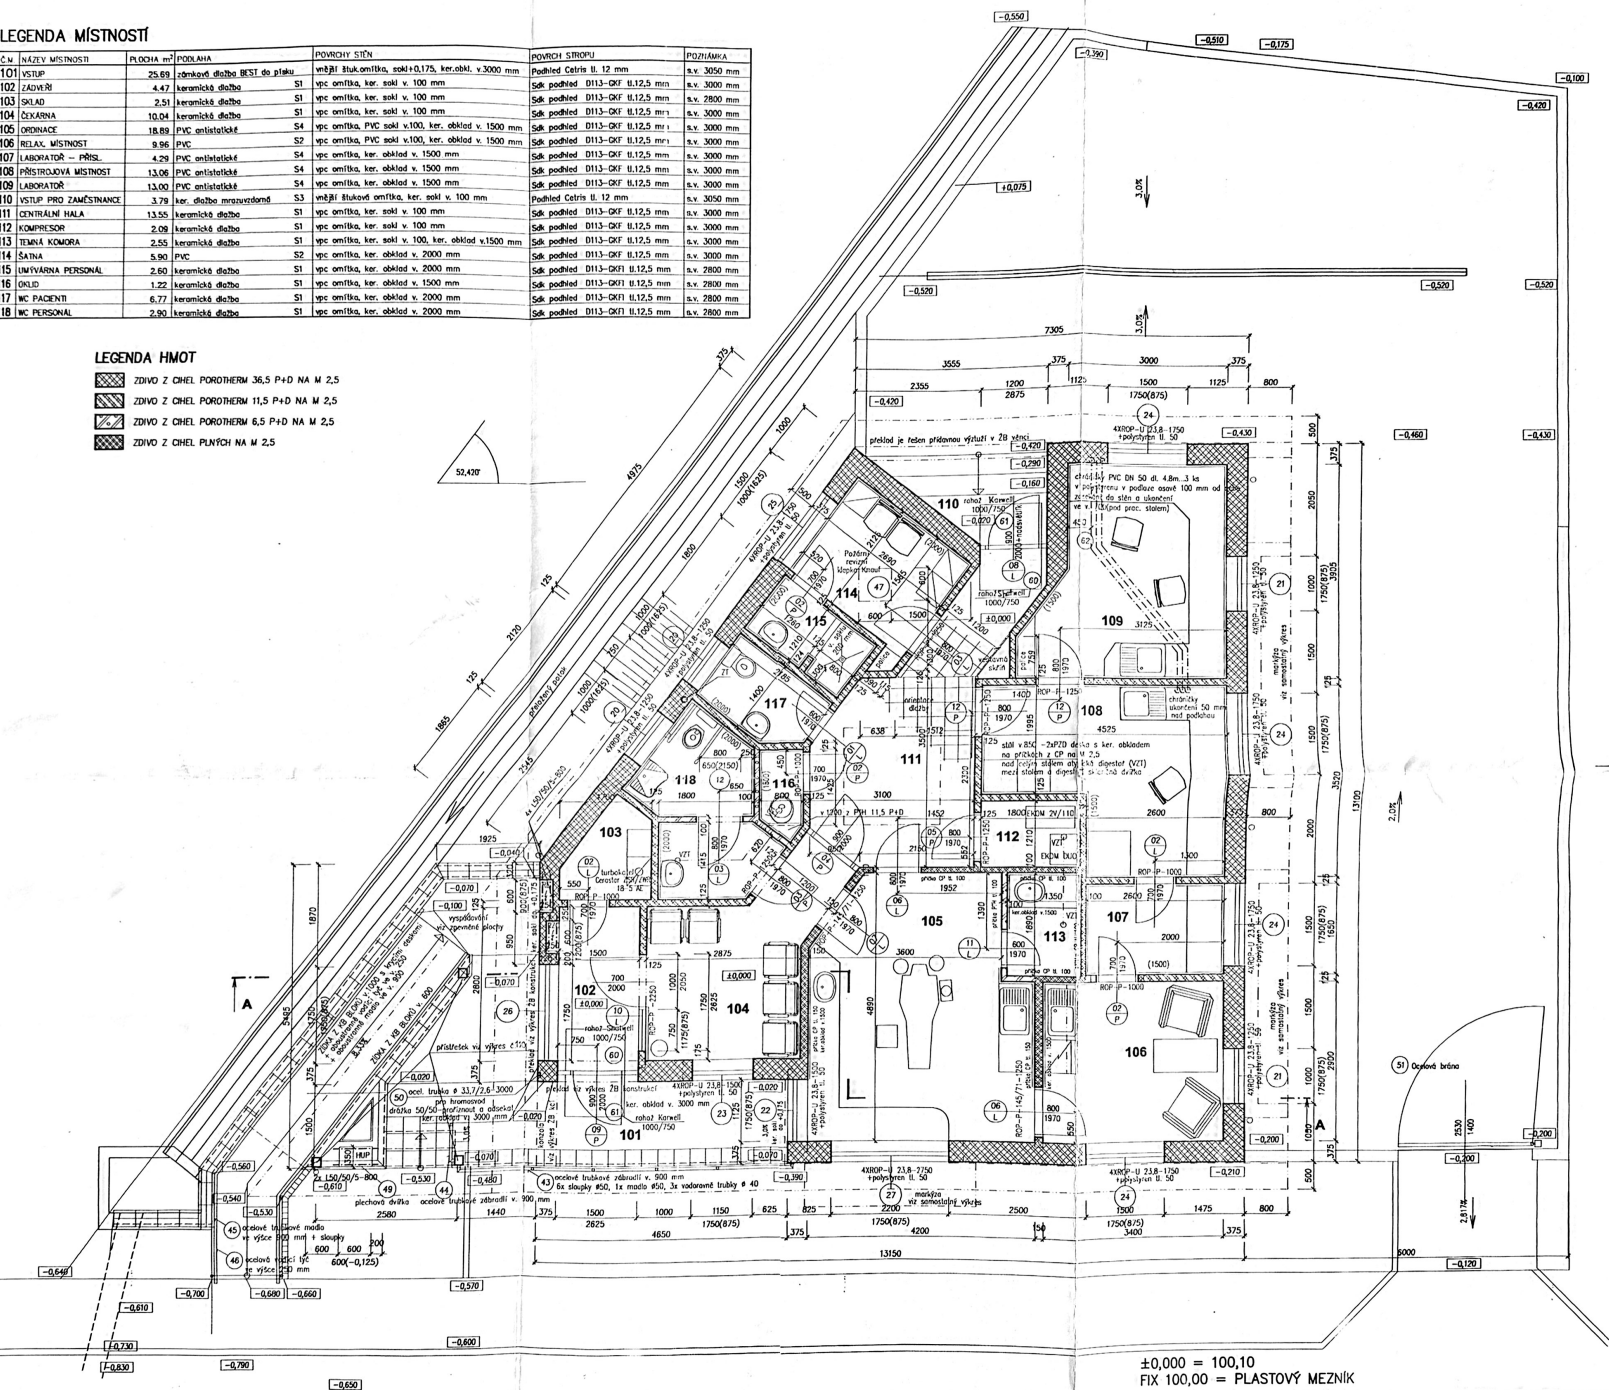

±0,000 = 100,10
FIX 100,00 = PLASTOVÝ MEZNÍK

PROJEKT S.R.O. LEONÁRDOVA 561/2 84401 ENČOV ANULOV. N.L. TEL. 0432/820205 FAX. 0432/820203 E-MAIL: Z.JANOS@PROJEKTIS.CZ	VLAV. PROJEKT. ZODP. PROJEKT. VYPRACOVAL. KRESLIL.
Ing. Zdeněk Jonsa Ing. Petr Týlo Lucie Miroňková	
AKCE: ZUBNÍ STŘEDISKO NA p.č.3279/4 NOVÁ PAKA Objekt č.1 – Budova zubního střediska	
MLOD. Miroslav Forman	OO: Jitka
Stavební řešení	
OBŠAH: VÝKRESU:	

PŮDORYS 1. NP

PROJEKTIS spol. s r.o.
SAD BÝVACÍHO A L.
LEONÁRDOVA 561
84401 ENČOV ANULOV. N.L.

FORMÁT: A4x4
DATUM: červenec 2002
ČÍSLO: stavební řízení
ČÍSLO KOPIE: 1609
ČÍSLO ZAKÁZKY: 1609
ČÍSLO VÝKRESU: 104