ÚZEMNÍ PLÁN MOSTEK

B.2 HLAVNÍ VÝKRES

M=1:5 000

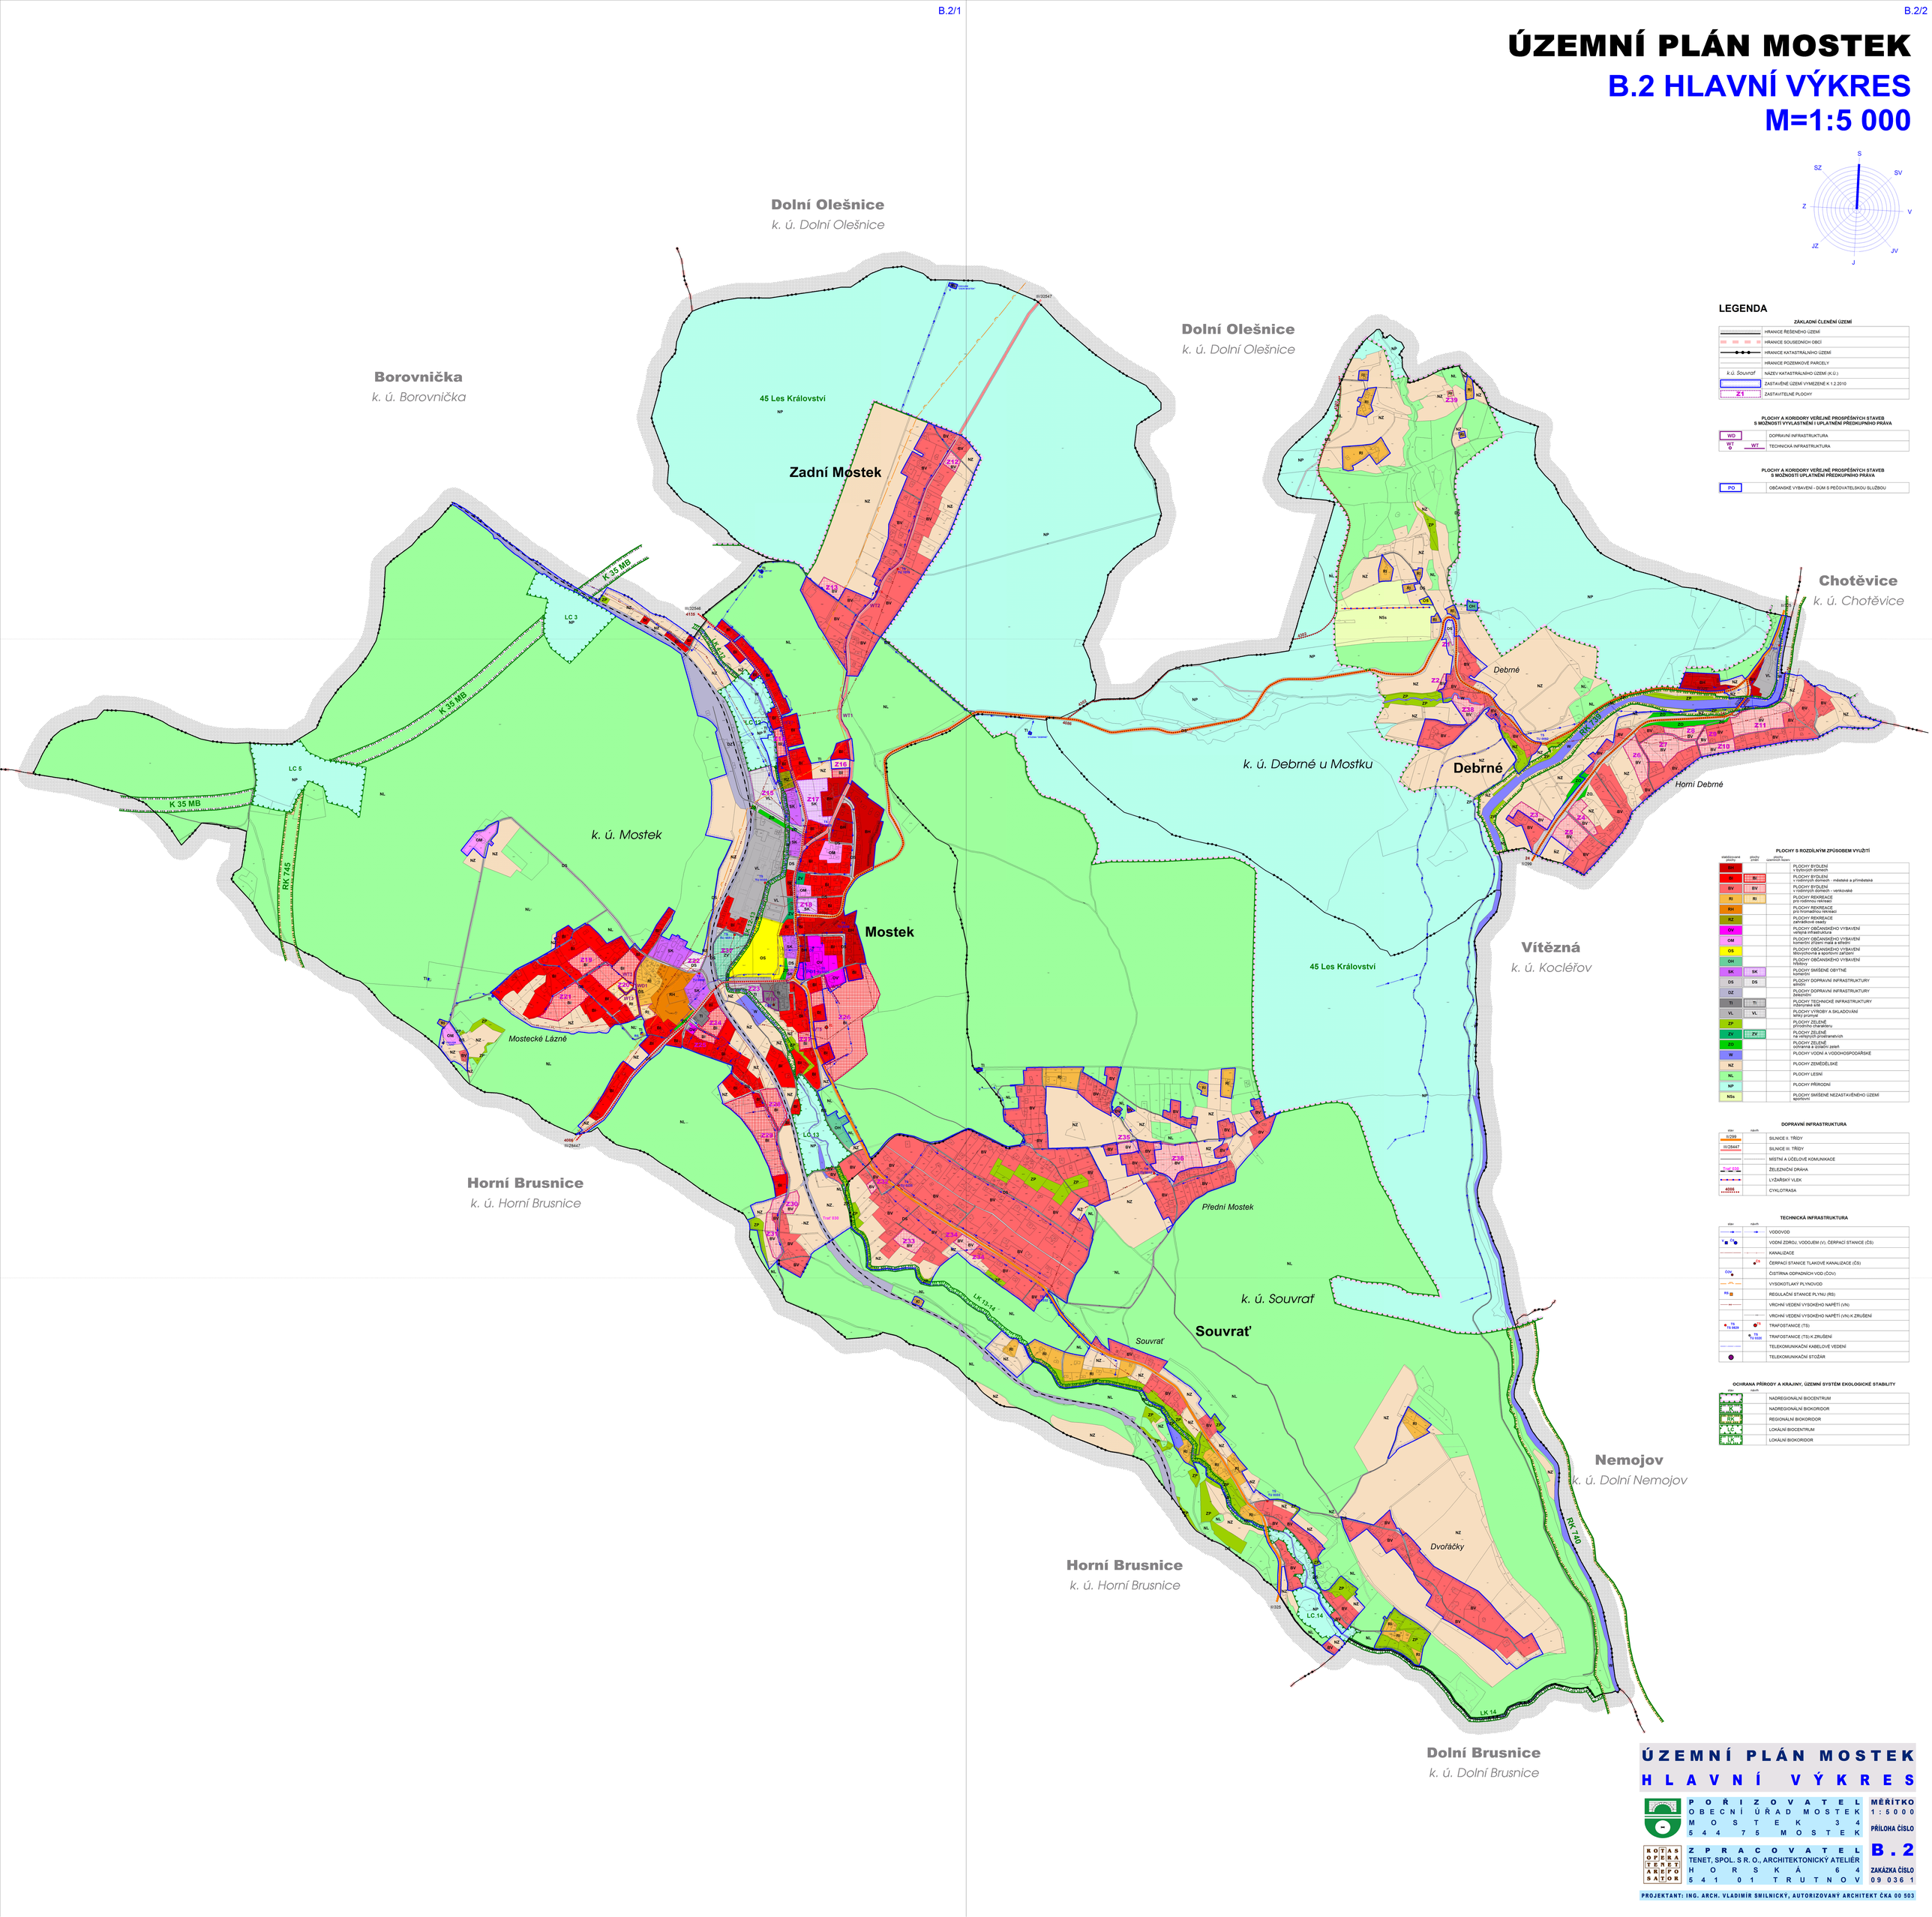

LEGENDA

ZÁKLADNÍ ČLENĚNÍ ÚZEMÍ

	HRANICE ŘEŠENÉHO ÚZEMÍ
	HRANICE SOUSEDNÍCH OBCÍ
	HRANICE KATASTRÁLNÍHO ÚZEMÍ
	HRANICE POZEMKOVÉ PARCELY
k.ú. Šouvrať	NÁZEV KATASTRÁLNÍHO ÚZEMÍ (K.Ú.)
	ZASTAVĚNÉ ÚZEMÍ VYMEZENÉ K 1.2.2010
Z1	ZASTAVITELNÉ PLOCHY

PLOCHY A KORIDORY VEŘEJNĚ PROSPĚŠNÝCH STAVEB S MOŽNOSTÍ VYVLASTNĚNÍ I UPLATNĚNÍ PŘEDKUPNÍHO PRÁVA

WD	DOPRAVNÍ INFRASTRUKTURA
WT / O / WT	TECHNICKÁ INFRASTRUKTURA

PLOCHY A KORIDORY VEŘEJNĚ PROSPĚŠNÝCH STAVEB S MOŽNOSTÍ UPLATNĚNÍ PŘEDKUPNÍHO PRÁVA

PO	OBČANSKÉ VYBAVENÍ - DŮM S PEČOVATELSKOU SLUŽBOU

PLOCHY S ROZDÍLNÝM ZPŮSOBEM VYUŽITÍ

stabilizované plochy	plochy změn	plochy územních rezerv	
BH			PLOCHY BYDLENÍ v bytových domech
BI	RI		PLOCHY BYDLENÍ v rodinných domech - městské a příměstské
BV	BV		PLOCHY BYDLENÍ v rodinných domech - venkovské
RI	RI		PLOCHY REKREACE pro rodinnou rekreaci
RH			PLOCHY REKREACE pro hromadnou rekreaci
RZ			PLOCHY REKREACE zahrádkové osady
OV			PLOCHY OBČANSKÉHO VYBAVENÍ veřejná infrastruktura
OM			PLOCHY OBČANSKÉHO VYBAVENÍ komerční zčásti malá a střední
OS			PLOCHY OBČANSKÉHO VYBAVENÍ tělovýchovná a sportovní zařízení
OH			PLOCHY OBČANSKÉHO VYBAVENÍ hřbitovy
SK	SK		PLOCHY SMÍŠENÉ OBYTNÉ různorodé
DS	DS		PLOCHY DOPRAVNÍ INFRASTRUKTURY silniční
DZ			PLOCHY DOPRAVNÍ INFRASTRUKTURY železniční
TI	TI		PLOCHY TECHNICKÉ INFRASTRUKTURY různorodá kód
VL	VL		PLOCHY VÝROBY A SKLADOVÁNÍ lehký průmysl
ZP			PLOCHY ZELENĚ přírodního charakteru
ZV	ZV		PLOCHY ZELENĚ na veřejných prostranstvích
ZO			PLOCHY ZELENĚ ochranná a izolační zeleň
W			PLOCHY VODNÍ A VODOHOSPODÁŘSKÉ
NZ			PLOCHY ZEMĚDĚLSKÉ
NL			PLOCHY LESNÍ
NP			PLOCHY PŘÍRODNÍ
NSs			PLOCHY SMÍŠENÉ NEZASTAVĚNÉHO ÚZEMÍ sportovní

DOPRAVNÍ INFRASTRUKTURA

stav	návrh	
II/299		SILNICE II. TŘÍDY
III/28447		SILNICE III. TŘÍDY
		MÍSTNÍ A ÚČELOVÉ KOMUNIKACE
Trať 930		ŽELEZNIČNÍ DRÁHA
		LYŽAŘSKÝ VLEK
4058		CYKLOTRASA

TECHNICKÁ INFRASTRUKTURA

stav	návrh	
		VODOVOD
		VODNÍ ZDROJ, VODOJEM (V), ČERPACÍ STANICE (ČS)
		KANALIZACE
	ČS	ČERPACÍ STANICE TLAKOVÉ KANALIZACE (ČS)
ČOV		ČISTÍRNA ODPADNÍCH VOD (ČOV)
		VYSOKOTLAKÝ PLYNOVOD
RS		REGULAČNÍ STANICE PLYNU (RS)
		VRCHNÍ VEDENÍ VYSOKÉHO NAPĚTÍ (VN)
		VRCHNÍ VEDENÍ VYSOKÉHO NAPĚTÍ (VN) K ZRUŠENÍ
TS TS 0629	TS	TRAFOSTANICE (TS)
	TS TS 6320	TRAFOSTANICE (TS) K ZRUŠENÍ
		TELEKOMUNIKAČNÍ KABELOVÉ VEDENÍ
		TELEKOMUNIKAČNÍ STOŽÁR

OCHRANA PŘÍRODY A KRAJINY, ÚZEMNÍ SYSTÉM EKOLOGICKÉ STABILITY

stav	návrh	
		NADREGIONÁLNÍ BIOCENTRUM
		NADREGIONÁLNÍ BIOKORIDOR
		REGIONÁLNÍ BIOKORIDOR
LC	LC	LOKÁLNÍ BIOCENTRUM
LK	LK	LOKÁLNÍ BIOKORIDOR

ÚZEMNÍ PLÁN MOSTEK

HLAVNÍ VÝKRES

POŘIZOVATEL
OBECNÍ ÚŘAD MOSTEK
MOSTEK 34
544 75 MOSTEK

MĚŘÍTKO 1:5000

PŘÍLOHA ČÍSLO **B.2**

ZPRACOVATEL
TENET, SPOL. S R. O., ARCHITEKTONICKÝ ATELIÉR
HORSKÁ 64
541 01 TRUTNOV

ZAKÁZKA ČÍSLO 09061

PROJEKTANT: ING. ARCH. VLADIMÍR SMILNICKÝ, AUTORIZOVANÝ ARCHITEKT ČKA 00 503