ÚZEMNÍ PLÁN MOSTEK

D.1 KOORDINAČNÍ VÝKRES

M=1:5 000

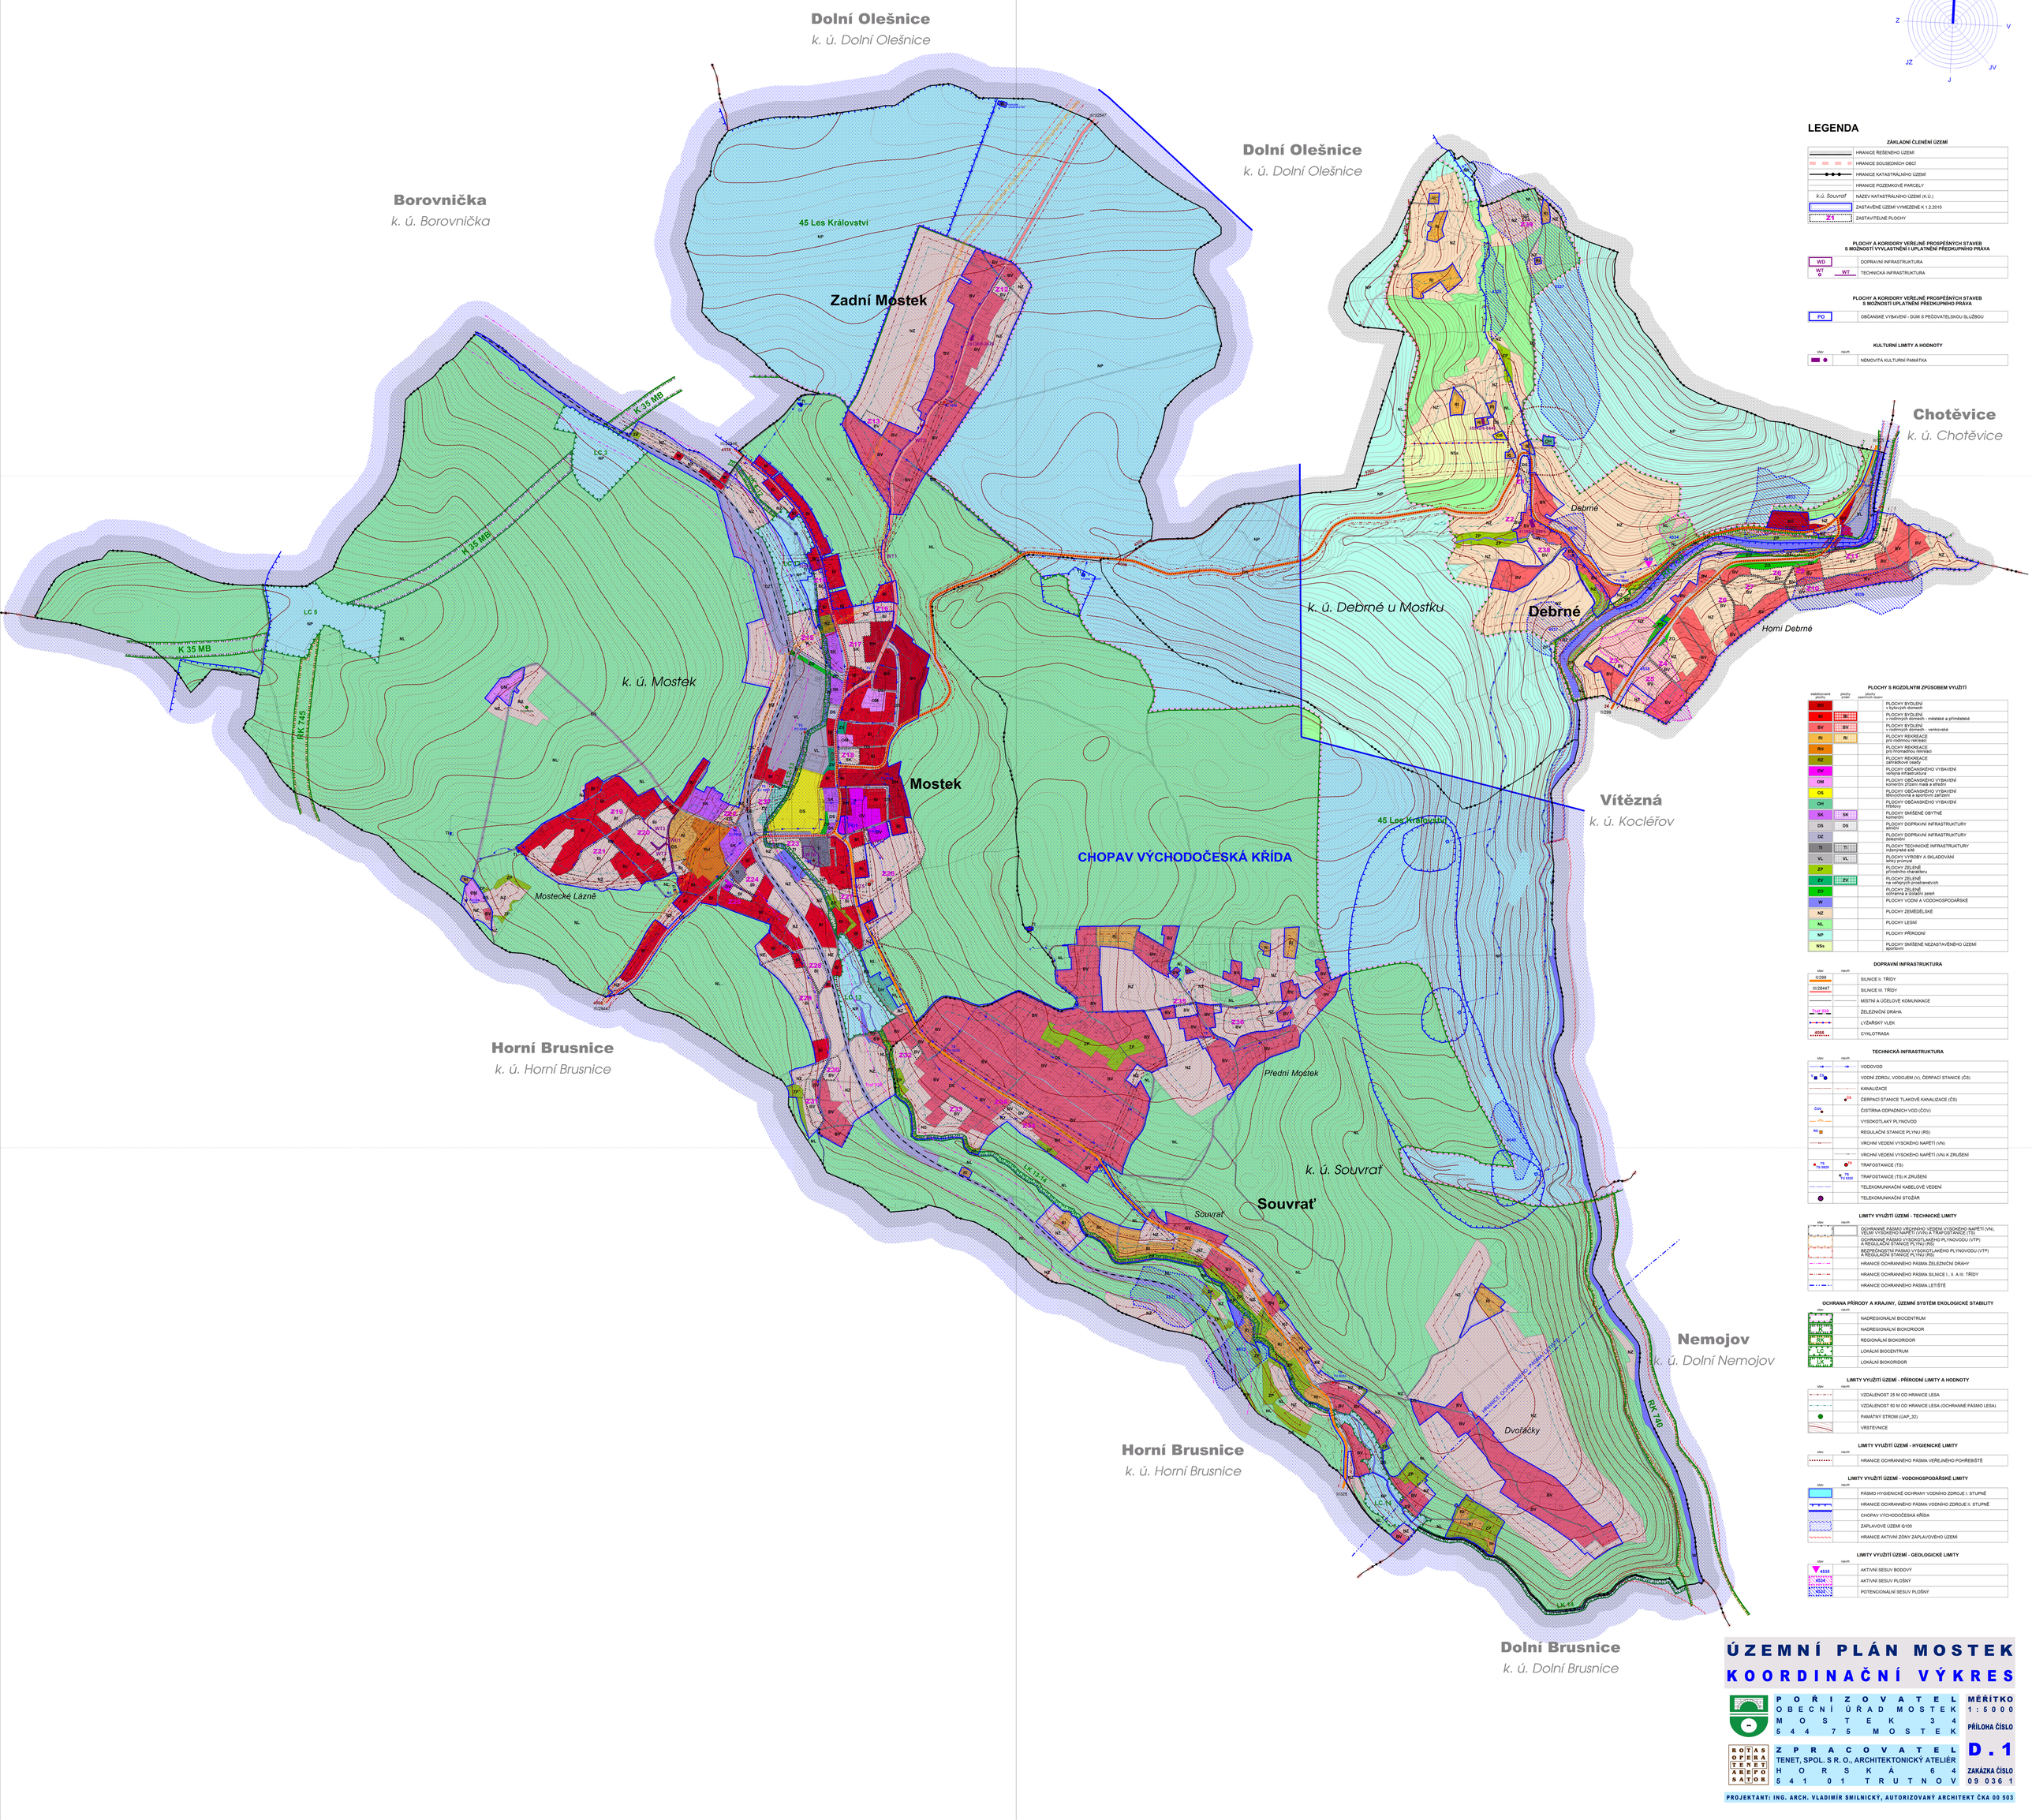

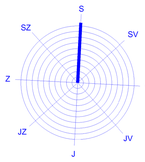

LEGENDA

ZÁKLADNÍ ČLENĚNÍ ÚZEMÍ

- HRANICE ŘEŠENÉHO ÚZEMÍ
- HRANICE SOUSEDNÍCH OBCÍ
- HRANICE KATASTRÁLNÍHO ÚZEMÍ
- HRANICE POZEMKOVÉ PARCELY
- k.ú. Souvrať — NÁZEV KATASTRÁLNÍHO ÚZEMÍ (K.Ú.)
- ZASTAVĚNÉ ÚZEMÍ VYMEZENÉ K 1.2.2010
- Z1 — ZASTAVITELNÉ PLOCHY

PLOCHY A KORIDORY VEŘEJNĚ PROSPĚŠNÝCH STAVEB S MOŽNOSTÍ VYVLASTNĚNÍ I UPLATNĚNÍ PŘEDKUPNÍHO PRÁVA

- WD — DOPRAVNÍ INFRASTRUKTURA
- WT / O / WT — TECHNICKÁ INFRASTRUKTURA

PLOCHY A KORIDORY VEŘEJNĚ PROSPĚŠNÝCH STAVEB S MOŽNOSTÍ UPLATNĚNÍ PŘEDKUPNÍHO PRÁVA

- PO — OBČANSKÉ VYBAVENÍ - DŮM S PEČOVATELSKOU SLUŽBOU

KULTURNÍ LIMITY A HODNOTY

stav / návrh

- NEMOVITÁ KULTURNÍ PAMÁTKA

PLOCHY S ROZDÍLNÝM ZPŮSOBEM VYUŽITÍ

stabilizované plochy / plochy změn / plochy územních rezerv

- BH — PLOCHY BYDLENÍ v bytových domech
- RI — PLOCHY BYDLENÍ v rodinných domech - městské a příměstské
- BV — PLOCHY BYDLENÍ v rodinných domech - venkovské
- RI — PLOCHY REKREACE pro rodinnou rekreaci
- RH — PLOCHY REKREACE pro hromadnou rekreaci
- RZ — PLOCHY REKREACE zahrádkové osady
- OV — PLOCHY OBČANSKÉHO VYBAVENÍ veřejná infrastruktura
- OM — PLOCHY OBČANSKÉHO VYBAVENÍ komerční zřízení malá a střední
- OS — PLOCHY OBČANSKÉHO VYBAVENÍ tělovýchovná a sportovní zařízení
- OH — PLOCHY OBČANSKÉHO VYBAVENÍ hřbitovy
- SK — PLOCHY SMÍŠENÉ OBYTNÉ komerční
- DS — PLOCHY DOPRAVNÍ INFRASTRUKTURY silniční
- DZ — PLOCHY DOPRAVNÍ INFRASTRUKTURY železniční
- TI — PLOCHY TECHNICKÉ INFRASTRUKTURY různorodé sítě
- VL — PLOCHY VÝROBY A SKLADOVÁNÍ lehký průmysl
- ZP — PLOCHY ZELENĚ přírodního charakteru
- ZV — PLOCHY ZELENĚ na veřejných prostranstvích
- ZO — PLOCHY ZELENĚ ochranná a izolační zeleň
- W — PLOCHY VODNÍ A VODOHOSPODÁŘSKÉ
- NZ — PLOCHY ZEMĚDĚLSKÉ
- NL — PLOCHY LESNÍ
- NP — PLOCHY PŘÍRODNÍ
- NSs — PLOCHY SMÍŠENÉ NEZASTAVĚNÉHO ÚZEMÍ sportovní

DOPRAVNÍ INFRASTRUKTURA

stav / návrh

- II/299 — SILNICE II. TŘÍDY
- III/28447 — SILNICE III. TŘÍDY
- MÍSTNÍ A ÚČELOVÉ KOMUNIKACE
- Trať 8700 — ŽELEZNIČNÍ DRÁHA
- LYŽAŘSKÝ VLEK
- 4004 — CYKLOTRASA

TECHNICKÁ INFRASTRUKTURA

stav / návrh

- VODOVOD
- VODNÍ ZDROJ, VODOJEM (V), ČERPACÍ STANICE (ČS)
- KANALIZACE
- ČS — ČERPACÍ STANICE TLAKOVÉ KANALIZACE (ČS)
- ČOV — ČISTÍRNA ODPADNÍCH VOD (ČOV)
- VYSOKOTLAKÝ PLYNOVOD
- RS — REGULAČNÍ STANICE PLYNU (RS)
- VRCHNÍ VEDENÍ VYSOKÉHO NAPĚTÍ (VN)
- VRCHNÍ VEDENÍ VYSOKÉHO NAPĚTÍ (VN) K ZRUŠENÍ
- TS TS 0629 — TRAFOSTANICE (TS)
- TS TS 630 — TRAFOSTANICE (TS) K ZRUŠENÍ
- TELEKOMUNIKAČNÍ KABELOVÉ VEDENÍ
- TELEKOMUNIKAČNÍ STOŽÁR

LIMITY VYUŽITÍ ÚZEMÍ - TECHNICKÉ LIMITY

stav / návrh

- OCHRANNÉ PÁSMO VRCHNÍHO VEDENÍ VYSOKÉHO NAPĚTÍ (VN), VELMI VYSOKÉHO NAPĚTÍ (VVN) A TRANSFORMOVNY (TS)
- OCHRANNÉ PÁSMO VYSOKOTLAKÉHO PLYNOVODU (VTP) A REGULAČNÍ STANICE PLYNU (RS)
- BEZPEČNOSTNÍ PÁSMO VYSOKOTLAKÉHO PLYNOVODU (VTP) A REGULAČNÍ STANICE PLYNU (RS)
- HRANICE OCHRANNÉHO PÁSMA ŽELEZNIČNÍ DRÁHY
- HRANICE OCHRANNÉHO PÁSMA SILNICE I., II. A III. TŘÍDY
- HRANICE OCHRANNÉHO PÁSMA LETIŠTĚ

OCHRANA PŘÍRODY A KRAJINY, ÚZEMNÍ SYSTÉM EKOLOGICKÉ STABILITY

stav / návrh

- NRC — NADREGIONÁLNÍ BIOCENTRUM
- NRK — NADREGIONÁLNÍ BIOKORIDOR
- RK — REGIONÁLNÍ BIOKORIDOR
- LC — LOKÁLNÍ BIOCENTRUM
- LK — LOKÁLNÍ BIOKORIDOR

LIMITY VYUŽITÍ ÚZEMÍ - PŘÍRODNÍ LIMITY A HODNOTY

stav / návrh

- VZDÁLENOST 25 M OD HRANICE LESA
- VZDÁLENOST 50 M OD HRANICE LESA (OCHRANNÉ PÁSMO LESA)
- PAMATNÝ STROM (ÚAP_32)
- VRSTEVNICE

LIMITY VYUŽITÍ ÚZEMÍ - HYGIENICKÉ LIMITY

stav / návrh

- HRANICE OCHRANNÉHO PÁSMA VEŘEJNÉHO POHŘEBIŠTĚ

LIMITY VYUŽITÍ ÚZEMÍ - VODOHOSPODÁŘSKÉ LIMITY

stav / návrh

- PÁSMO HYGIENICKÉ OCHRANY VODNÍHO ZDROJE I. STUPNĚ
- HRANICE OCHRANNÉHO PÁSMA VODNÍHO ZDROJE II. STUPNĚ
- CHOPAV VÝCHODOČESKÁ KŘÍDA
- ZAPLAVOVÉ ÚZEMÍ Q100
- HRANICE AKTIVNÍ ZÓNY ZÁPLAVOVÉHO ÚZEMÍ

LIMITY VYUŽITÍ ÚZEMÍ - GEOLOGICKÉ LIMITY

stav / návrh

- 4035 — AKTIVNÍ SESUV BODOVÝ
- AKTIVNÍ SESUV PLOŠNÝ
- POTENCIÁLNÍ SESUV PLOŠNÝ

ÚZEMNÍ PLÁN MOSTEK

KOORDINAČNÍ VÝKRES

POŘIZOVATEL
OBECNÍ ÚŘAD MOSTEK
MOSTEK 34
544 75 MOSTEK

MĚŘÍTKO 1:5000

PŘÍLOHA ČÍSLO **D.1**

ZPRACOVATEL
TENET, SPOL. S R. O., ARCHITEKTONICKÝ ATELIÉR
HORSKÁ 64
541 01 TRUTNOV

ZAKÁZKA ČÍSLO 09061

PROJEKTANT: ING. ARCH. VLADIMÍR SMILNICKÝ, AUTORIZOVANÝ ARCHITEKT ČKA 00 503