


DŘÍTEČ - Územní plán

ODŮVODNĚNÍ - Koordinační výkres, M 1:5000

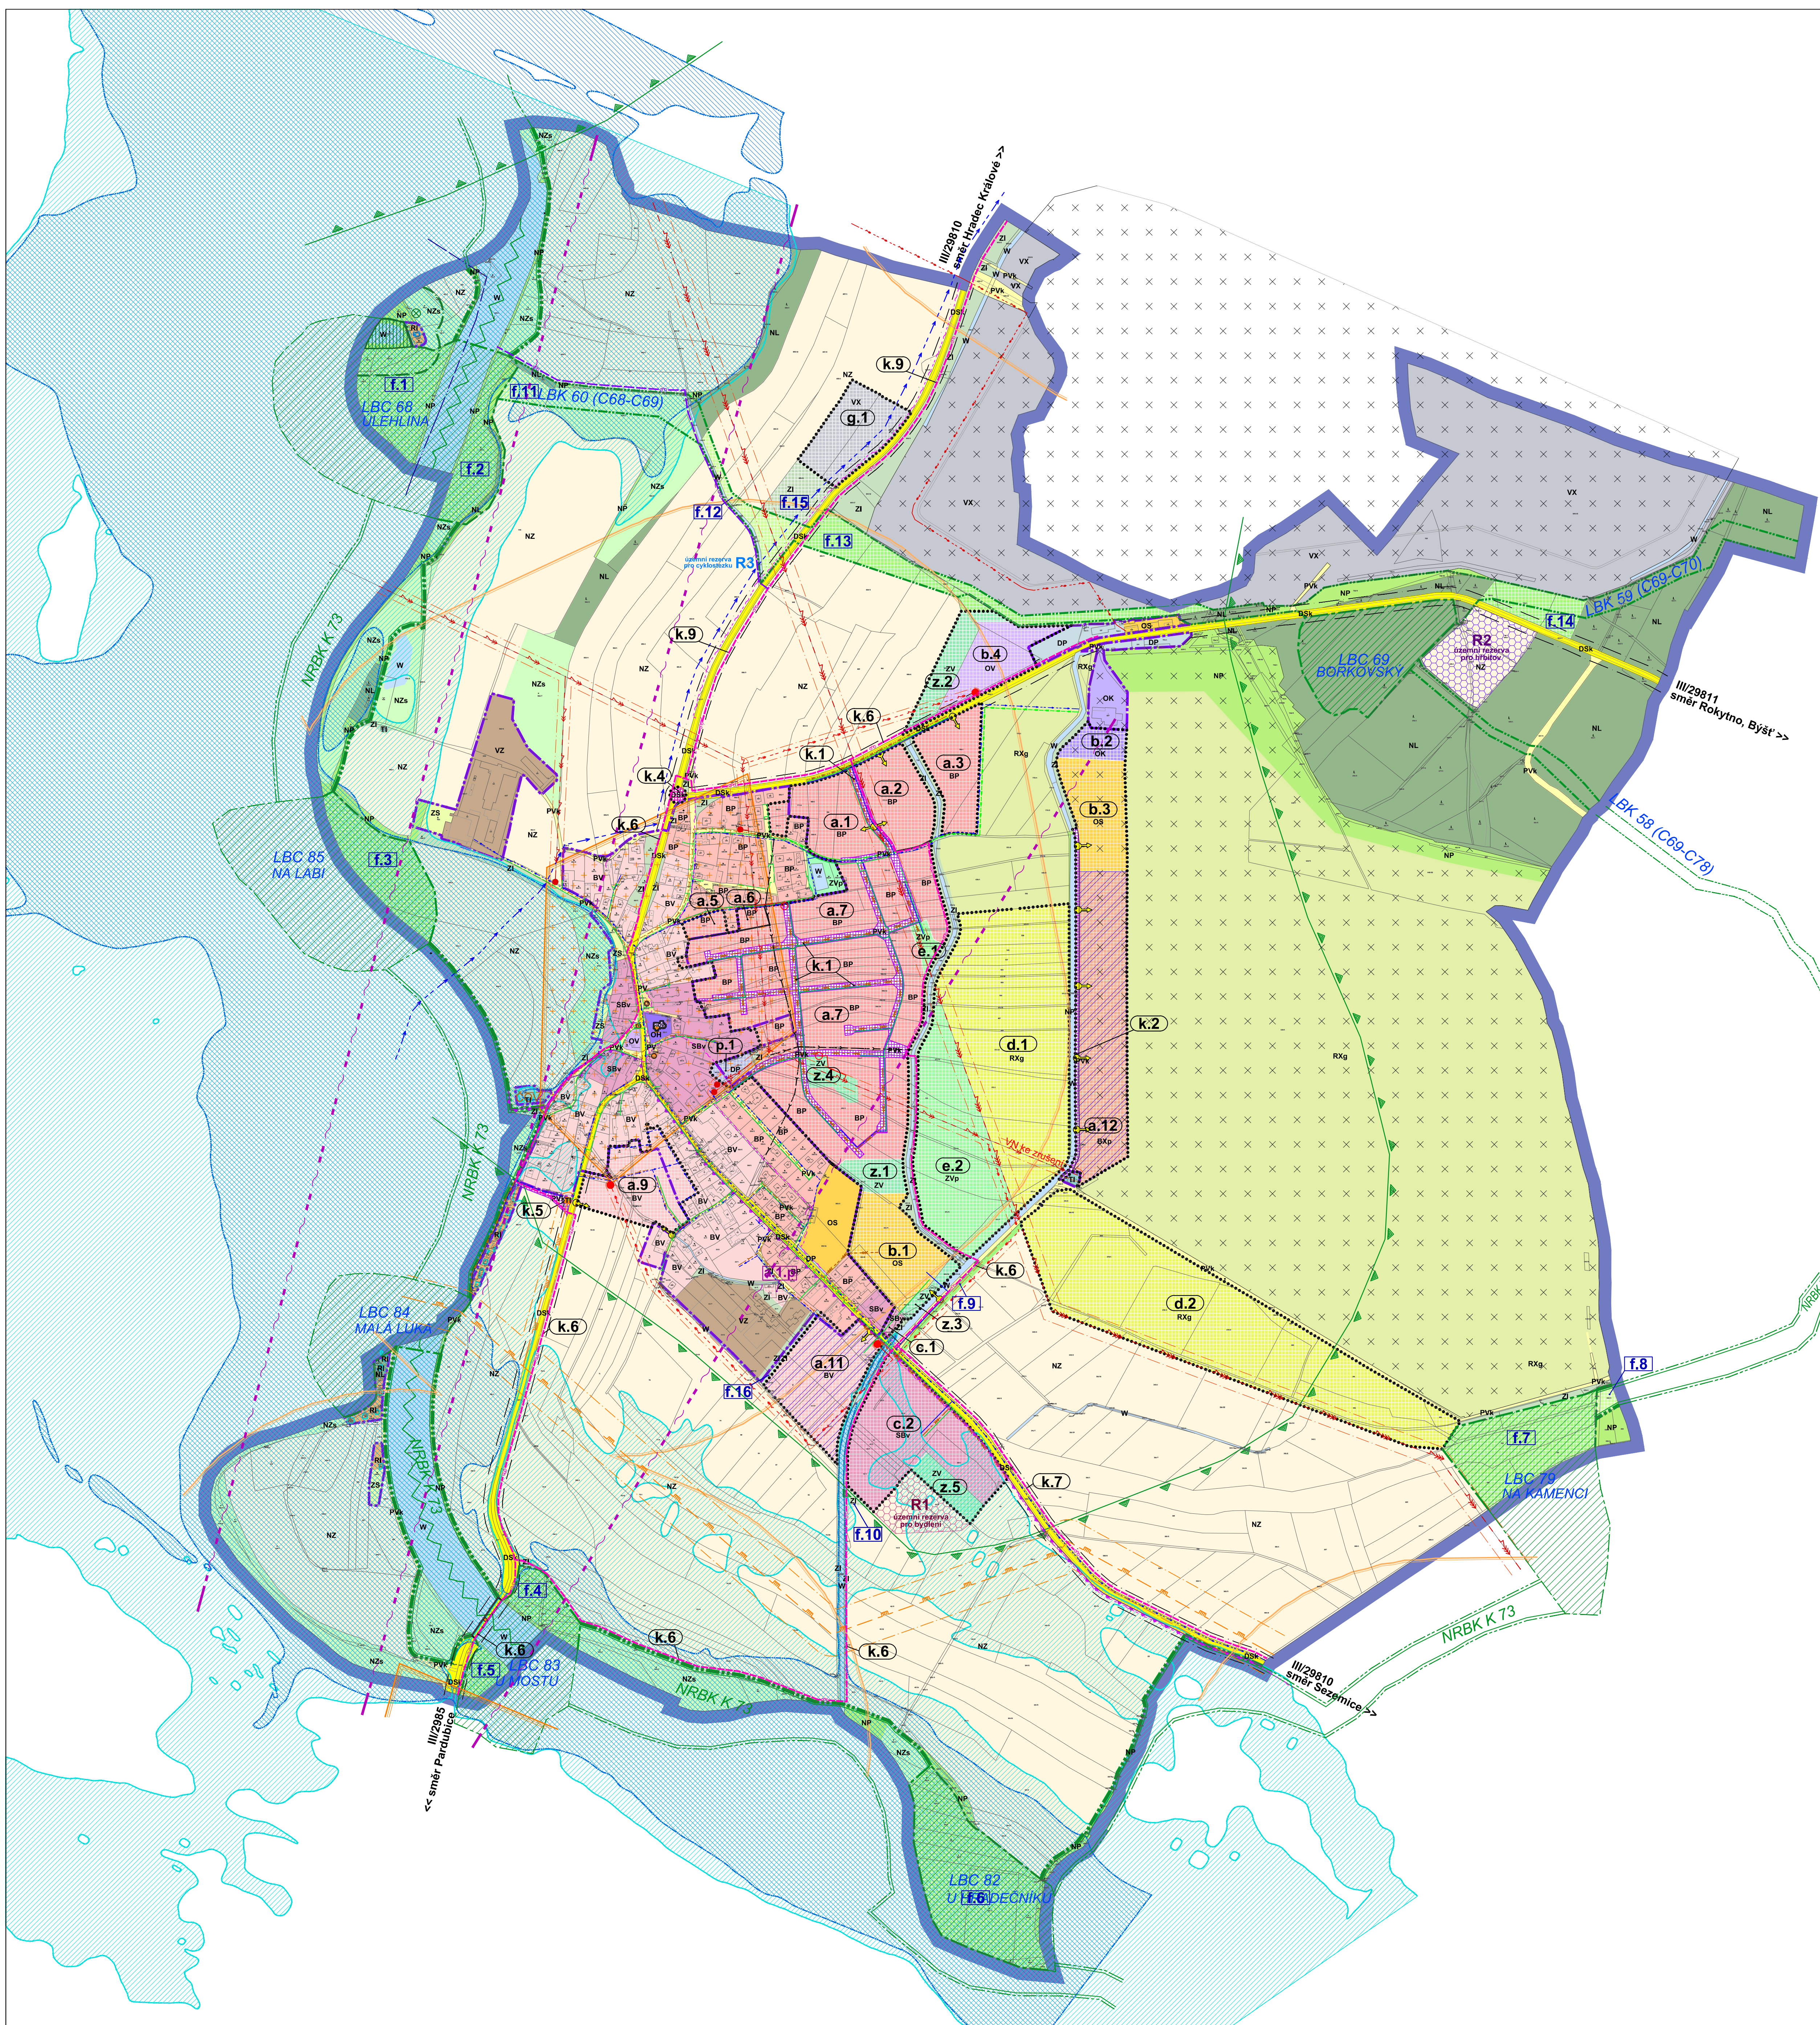

LEGENDA :

	hranice řešeného území, hranice katastrálního území Dříteč
	hranice zastavěného území k datu 10/2008
	vymezení zastavěných ploch
	označení zastavěných ploch
	označení ploch přestavby
	označení ploch územních rezerv
	označení ostatních rozvojových ploch
	plocha určená k prověření územní studií

PLOCHY S ROZDÍLNÝM VYUŽITÍM - FUNKČNÍ VYUŽITÍ

	stabilizované plochy		plochy bydlení	Plochy bydlení
	plochy bydlení		bydlení v rodinných domech - příměstské	
	bydlení v rodinných domech - venkovské		bydlení v rodinných domech - venkovské	
	bydlení rozptýleného v plochách přírodního charakteru		občanského vybavení	Plochy občanského vybavení
	občanského vybavení		občanského vybavení - komerční	
	občanského vybavení - hřbitov		občanského vybavení - hřbitov	
	občanského vybavení - tělovýchovná a sport. zařízení		občanského vybavení - tělovýchovná a sport. zařízení	
	rekreace		individuální rekreace	Plochy rekreace
	rekreace se specifickým využitím - golfové hřiště		rekreace se specifickým využitím - golfové hřiště	
	veřejných prostranství		veřejných prostranství	Plochy veřejných prostranství
	místních, obslužných a účelových komunikací		místních, obslužných a účelových komunikací	
	smíšené obytné - venkovské		smíšené obytné - venkovské	Plochy smíšené obytné
	dopravní infrastruktury		silniční dopravy - komunikace	Plochy dopravní infrastruktury
	dopravní plochy - parkoviště		silniční dopravy - komunikace	
		technické infrastruktury	Plochy technické infrastruktury	
	výroby a skladování		výroby a skladování - zemědělská výroba	Plochy výroby a skladování
	výroby a skladování se specifickým využitím		výroby a skladování se specifickým využitím	
	systému sídelní zeleně		zeleně soukromé a vyhrazené	Plochy systému sídelní zeleně
	ochranné a izolační zeleně		zeleně soukromé a vyhrazené	
	zeleně na veřejných prostranstvích		zeleně na veřejných prostranstvích	
	vodní a vodohospodářské vodní plochy a toky		zeleně na veřejných prostranstvích vnitrosídelní zeleně přírodního charakteru	
	zemědělské obhospodařované půdy		vodní plochy a toky	Plochy vodní a vodohospodářské
	smíšené krajinné		zemědělské obhospodařované půdy	
	přírodní krajinné zeleně		smíšené krajinné	Plochy přírodní
	lesní		přírodní krajinné zeleně	
	lesní		lesní	Plochy lesní
	lesní		lesní	

ÚSES A OCHRANA PŘÍRODY

	nadregionální biokoridor
	hranice ochranné zóny NRBK
	lokální biocentrum
	lokální biokoridor
	popis a označení prvků ÚSES (modré dle Revize lokálního ÚSES 2010)
	evropsky významná lokalita - řeka Labe
	maloplošné zvláště chráněné území - přírodní rezervace - Tůň u Hrobce
	památný strom
	ochranné pásmo lokalit ochrany přírody

DOPRAVNÍ INFRASTRUKTURA

	cyklotrasa - trasa, označení - č. trasy / č. úseku
	cyklostezka
	autobusová zastávka
	heliport
	dopravní napojení lokality

TECHNICKÁ INFRASTRUKTURA - LIMITY VYUŽITÍ ÚZEMÍ

	vrchní vedení elektro VVN 110 kV
	vrchní vedení elektro VN 35 kV
	kabelové vedení elektro VN 35 kV
	kabelové vedení elektro 6 kV
	trafostanice stožárová / kabelová
	ochranné pásmo vedení a zařízení elektrizační soustavy
	vedení plynovodu VTL
	regulační stanice plynu VTL/STL
	vedení plynovodu STL
	bezpečnostní pásmo plynárenských zařízení
	vodovodní přívadec / vodovod zásobní
	kanalizace gravitační / kanalizace tlaková
	trubní kanál - meliorace
	optická síť elektronických komunikací
	trasa radioreleového paprsku

OSTATNÍ LIMITY VYUŽITÍ ÚZEMÍ, OCHRANNÉ REŽIMY

	silniční ochranné pásmo
	území s archeologickými nálezky UAN I / UAN II
	nemovitá kulturní památka
	ochranné pásmo Národní NKP státní hrad Kunětická hora
	objekt lokálního historické nebo architektonické hodnoty
	záplavové území Q100
	aktivní zóna záplavového území
	ochranné pásmo vodního zdroje - PHO II
	ekologická zátěž

Objednatel :
Obec Dříteč

Zhotovitel :
Atelier AURUM s.r.o., Pardubice

Zodpovědný projektant : Ing. arch. Ivana Petru

Zpracovatelský kolektiv :
Ing. Pavel Petru
Ing. arch. Jana Půlpytlová
Ing. Jiří Sádovský

Ing. Drahojir Ježek
Michal Izak
Olga Lukášová

zakázka : 26/2007
datum : 11/2010
měřítko : 1 : 5 000

DŘÍTEČ - Územní plán
ODŮVODNĚNÍ - KOORDINAČNÍ VÝKRES

II.B1